




A1.32

Plotas su pertvaromis	75,46 m ²
Plotas be pertvarų	77,51 m ²
Balkonas	17.20 m ²
Kambariai	4
Aukštas	3
Kryptis	PV-PR

Privalumai

- Grindinis šildymas
- Taupus buto išlaikymas
- Lankstus buto išplanavimas
- Gamtos apsuptyje

Vieta aukšte:

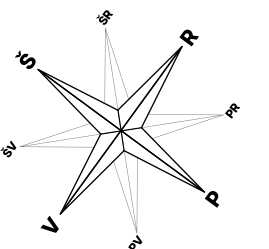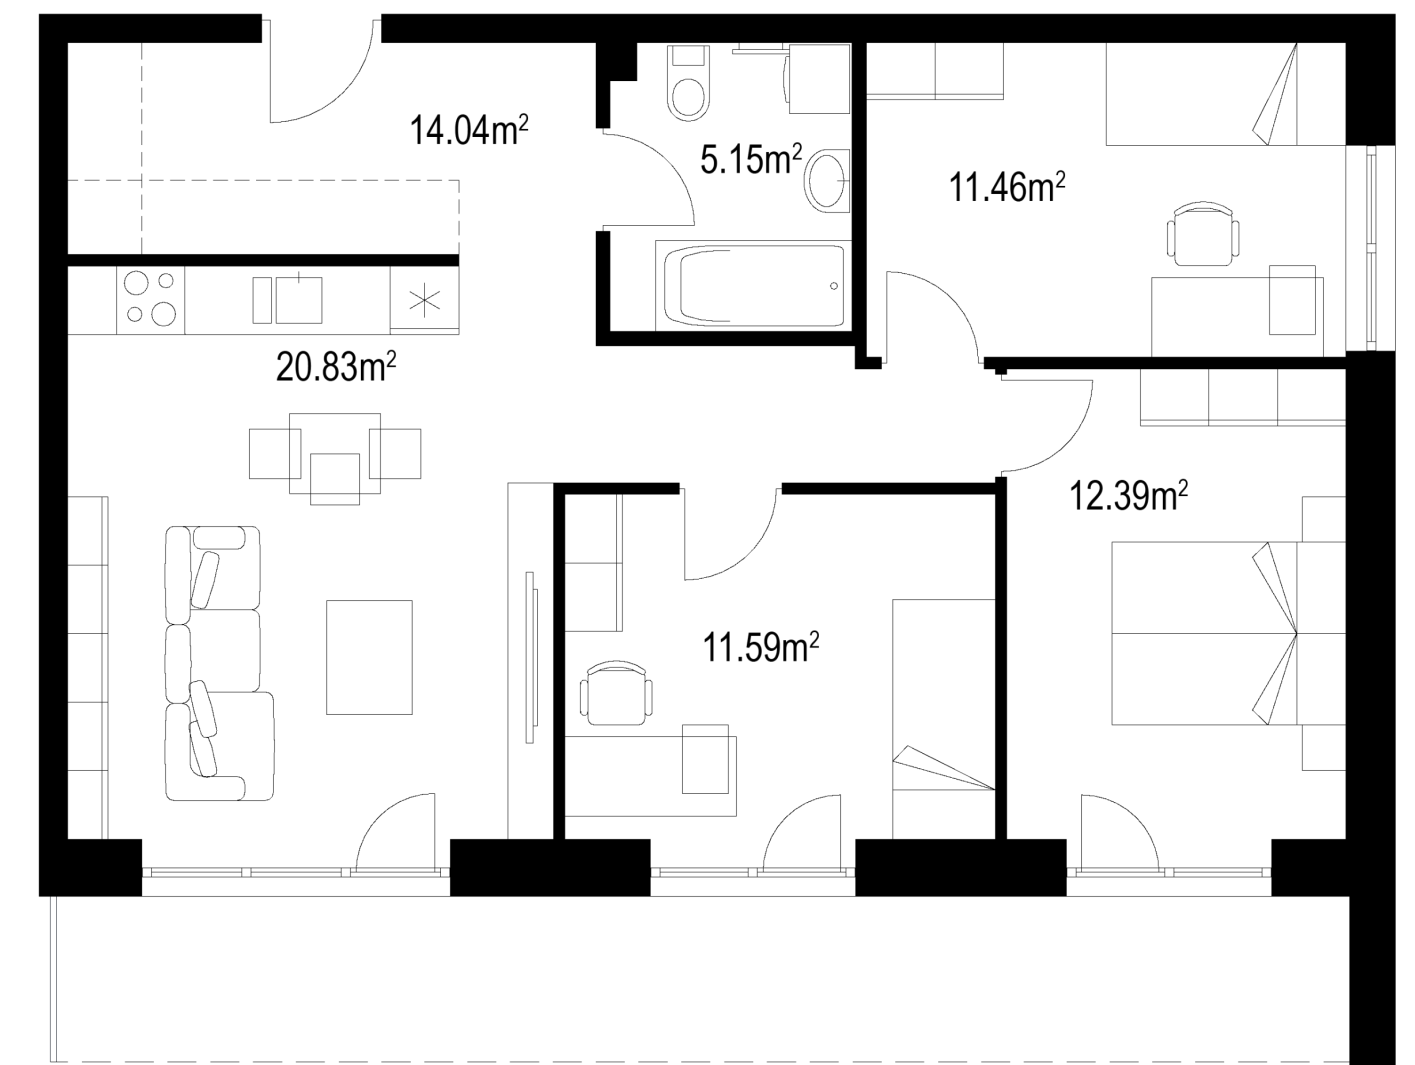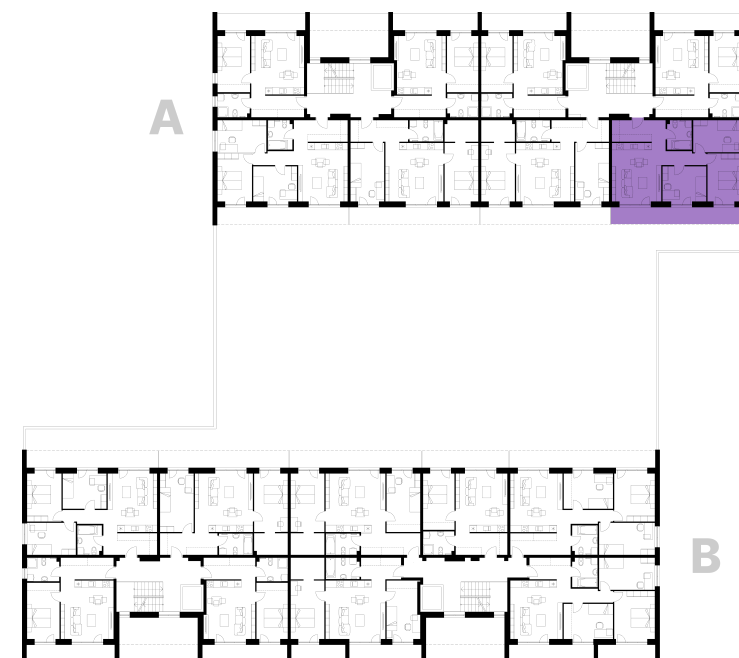

Susisiekite

+370 682 11050

www.elzeantakalnis.lt

Projektą plėtoja: