




A2.13

Plotas su pertvaromis	75,46 m ²
Plotas be pertvarų	77,51 m ²
Kambariai	4
Aukštas	1
Kryptis	PV-ŠV

Privalumai

- Grindinis šildymas
- Taupus buto išlaikymas
- Lankstus buto išplanavimas
- Gamtos apsuptyje

Vieta aukšte:

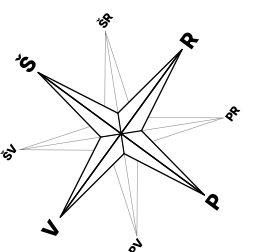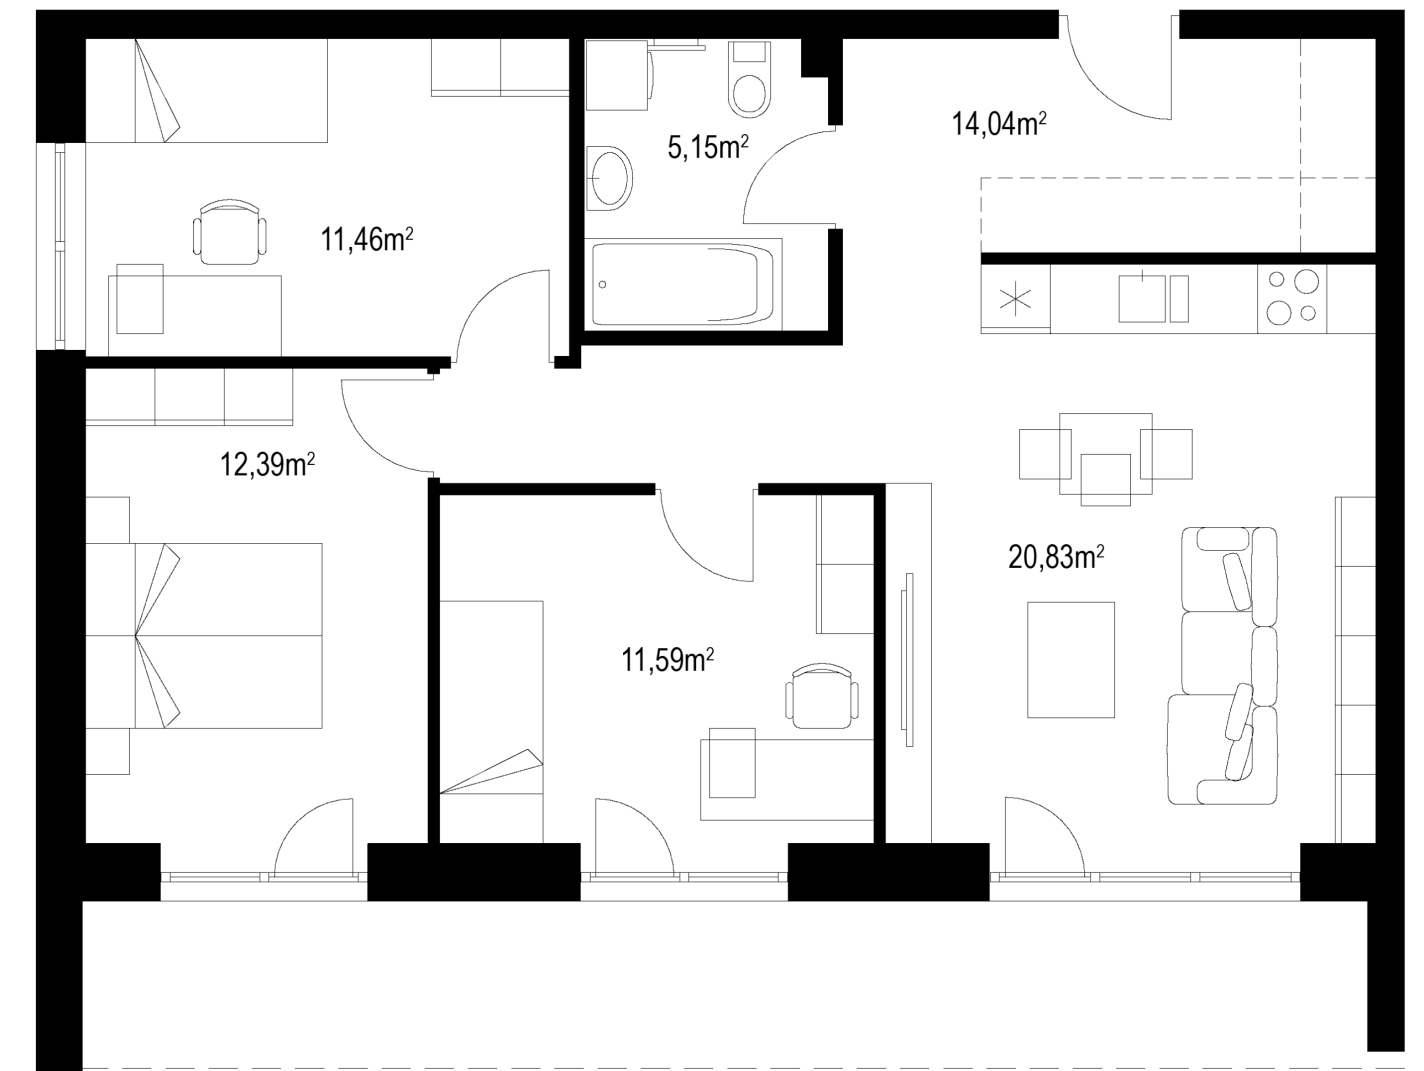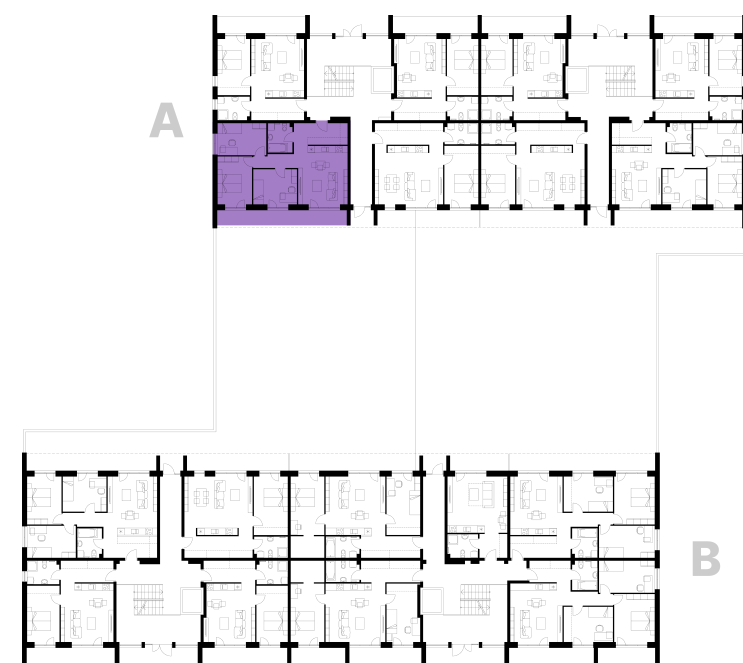

Susisiekite

+370 682 11050

www.elzeantakalnis.lt

Projektą plėtoja: