




B2.45

Plotas su pertvaromis	81,09 m ²
Plotas be pertvarų	82,96 m ²
Balkonas	19.11 m ²
Kambariai	4
Aukštas	4
Kryptis	PV-PR

Privalumai

- Grindinis šildymas
- Taupus buto išlaikymas
- Lankstus buto išplanavimas
- Gamtos apsuptyje

Vieta aukšte:

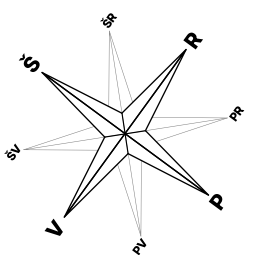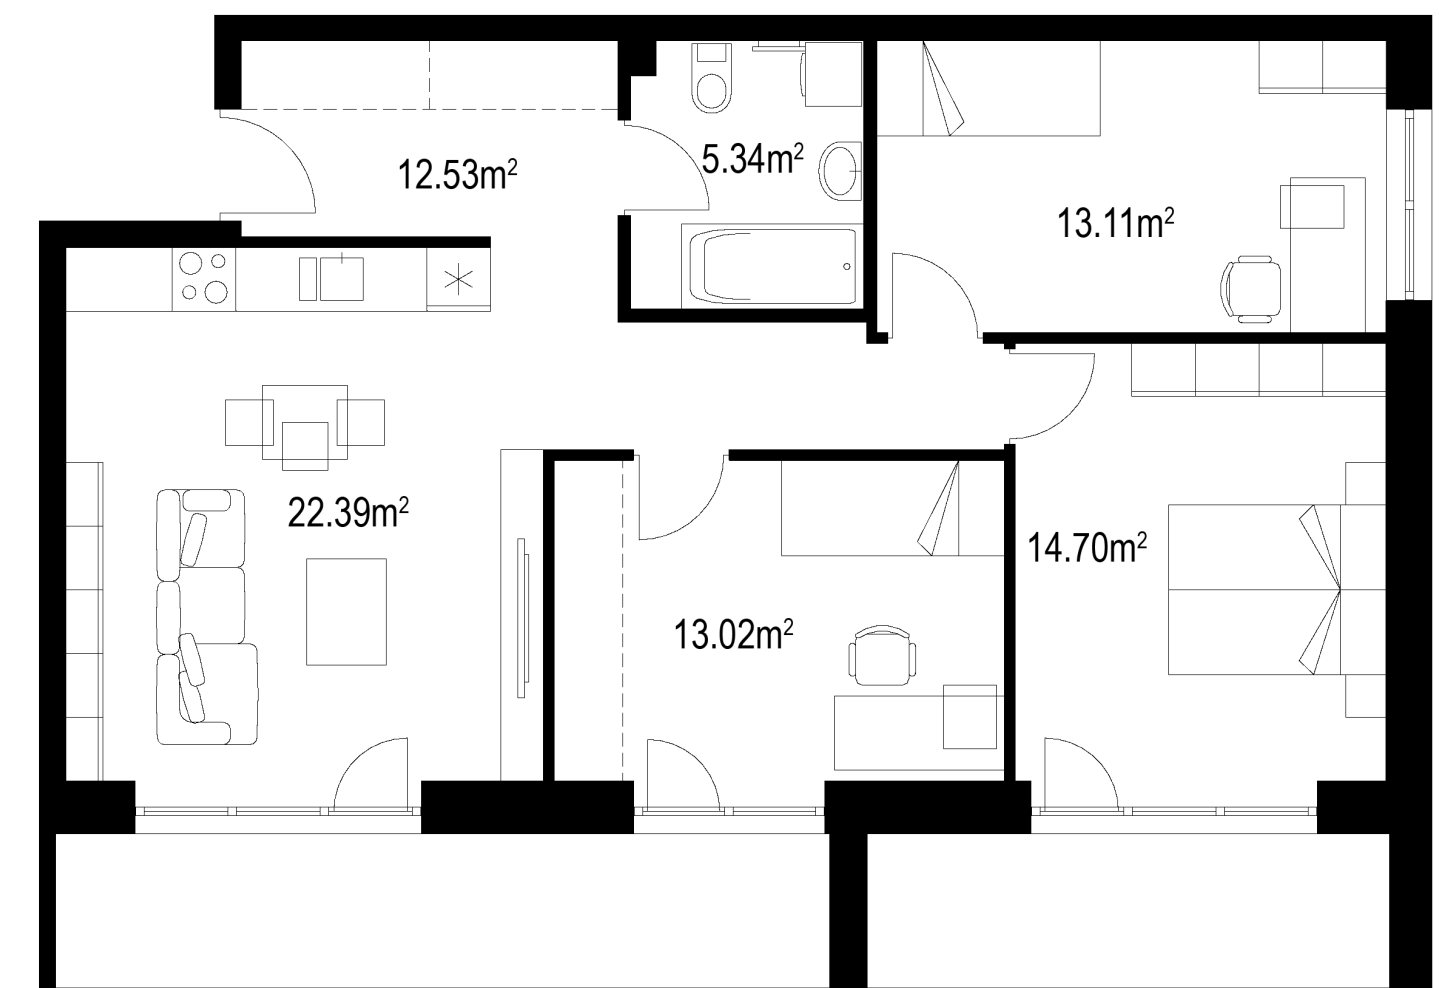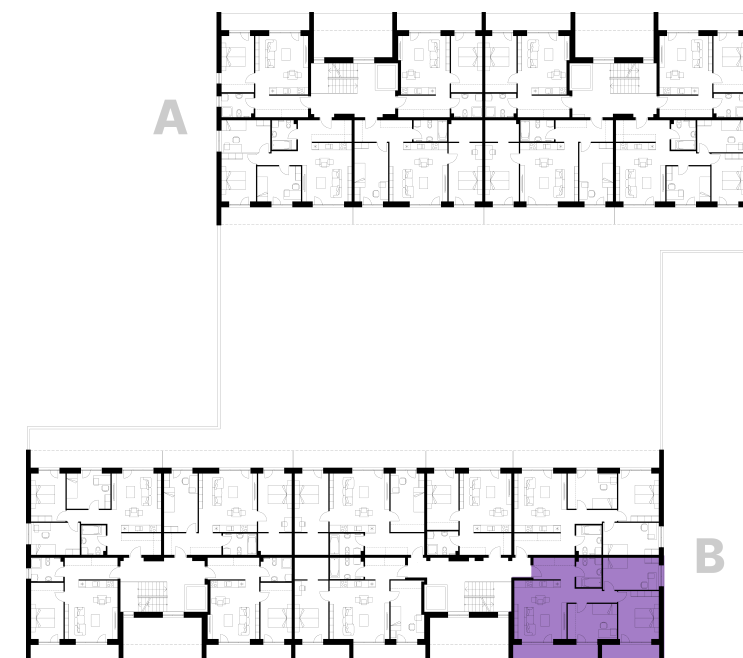

Susisiekite

+370 682 11050

www.elzeantakalnis.lt

Projektą plėtoja: