



K1.1A.II

Plotas su pertvaromis	41,95 m ²
Plotas be pertvarų	42,62 m ²
Terasa	6.25 m ²
Kambariai	1
Aukštas	1
Kryptis	R

Privalumai

- Grindinis šildymas
- Taupus buto išlaikymas
- Lankstus buto išplanavimas
- Gamtos apsuptyje

Vieta aukšte:

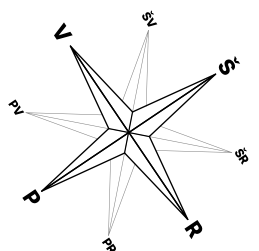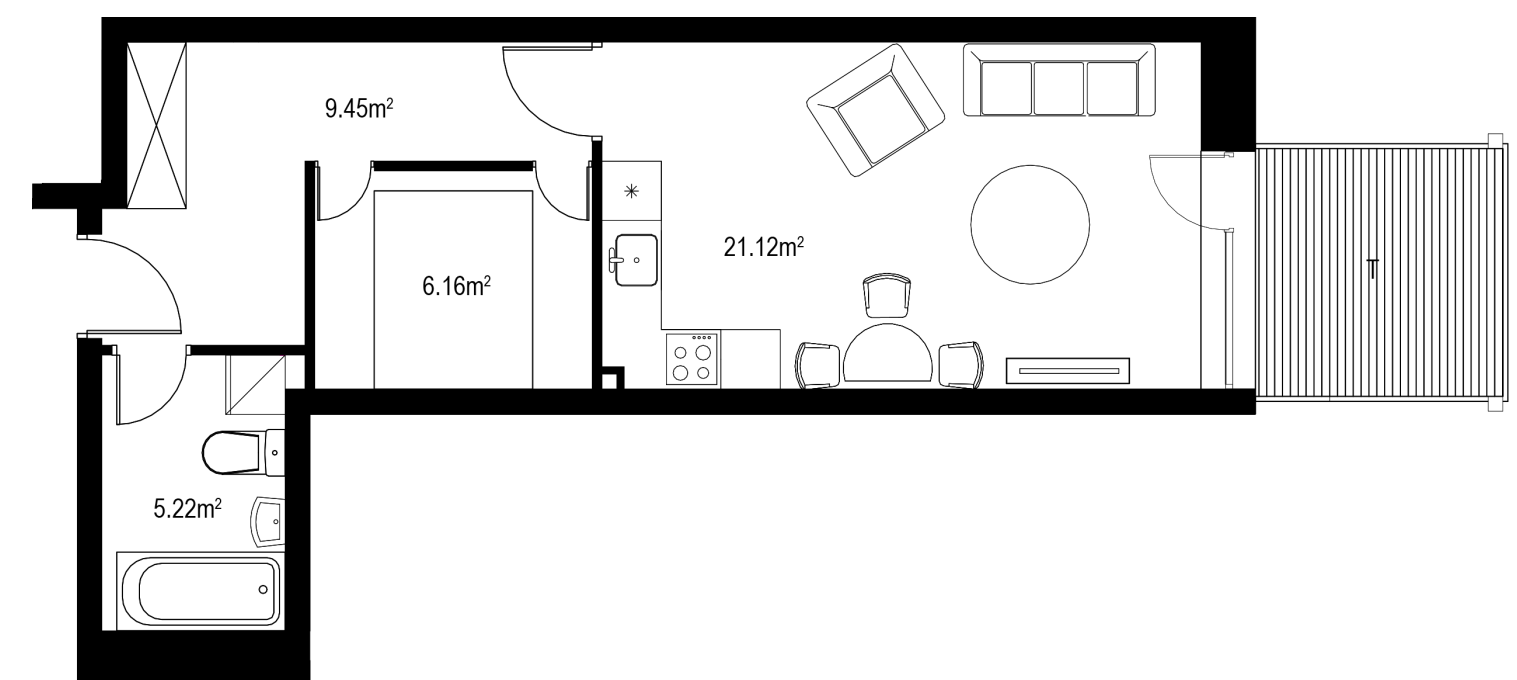

Susisiekite

+370 682 11050

www.elzeantakalnis.lt