



K1.4A.VI

Plotas su pertvaromis	50 m ²
Plotas be pertvarų	50,73 m ²
Balkonas	6.25 m ²
Kambariai	2
Aukštas	4
Kryptis	P

Privalumai

- Grindinis šildymas
- Taupus buto išlaikymas
- Lankstus buto išplanavimas
- Gamtos apsuptyje

Vieta aukšte:

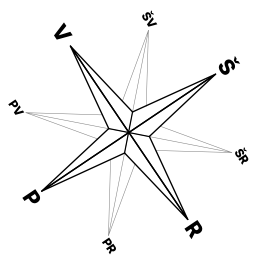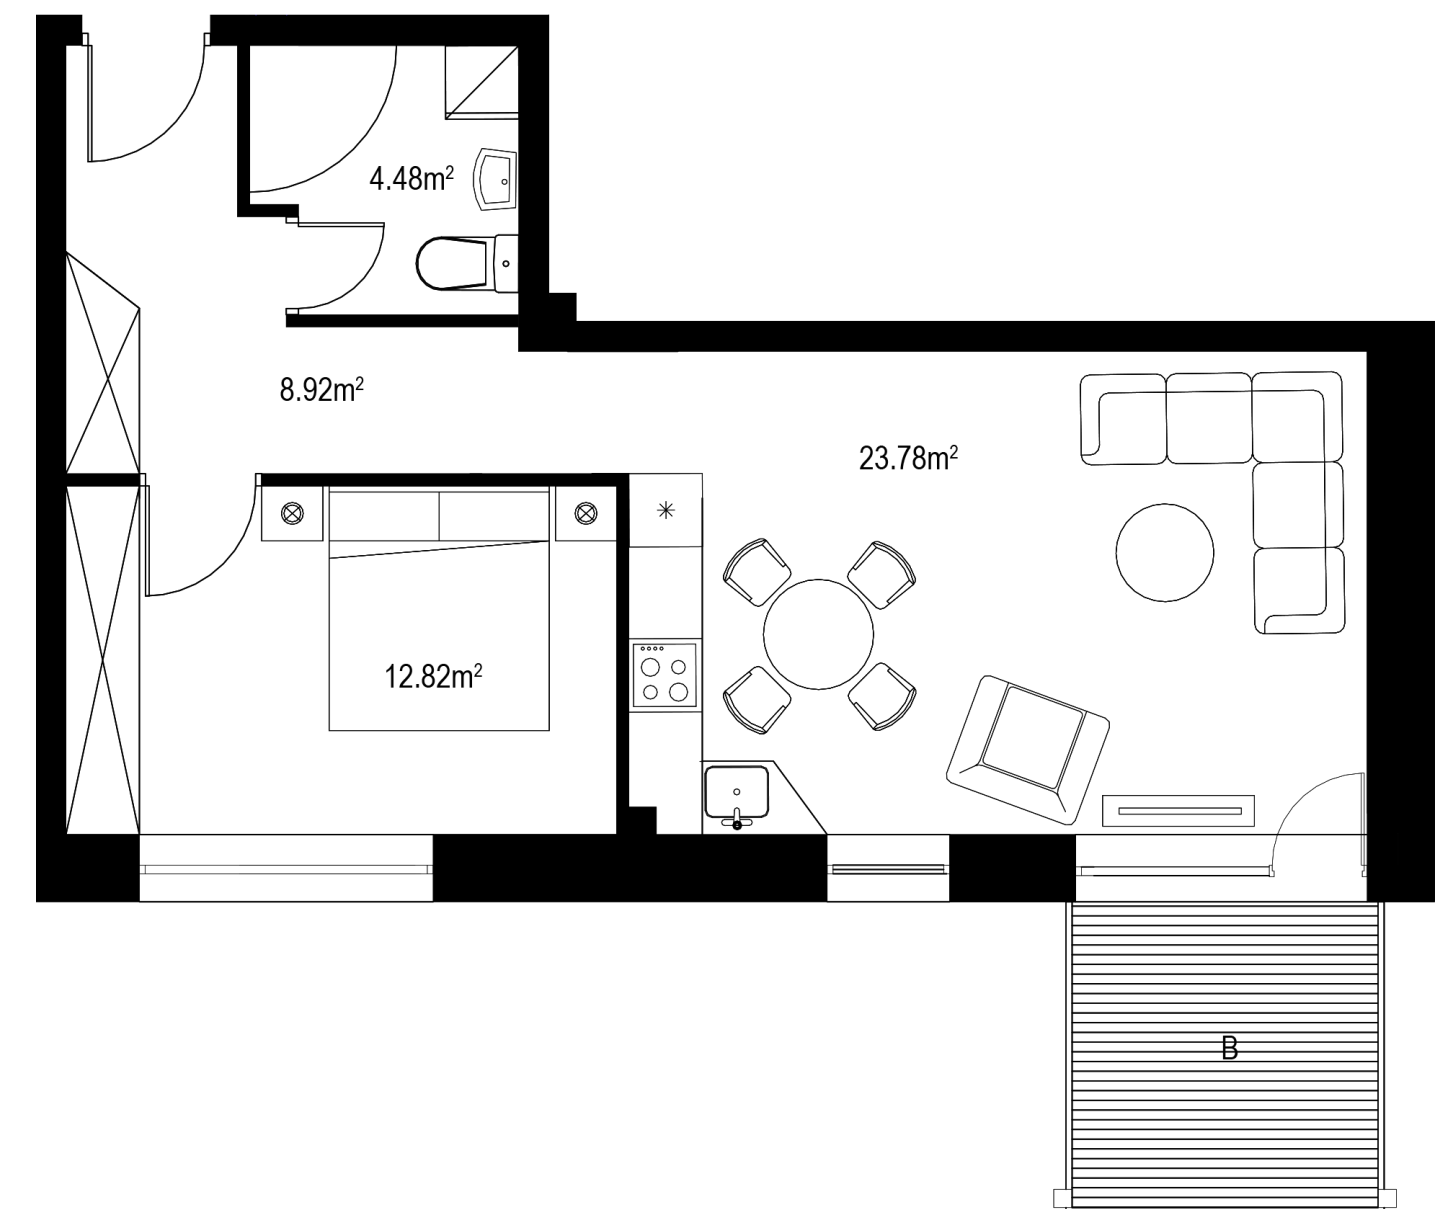

Susisiekite

+370 682 11050

www.elzeantakalnis.lt