



K2.2A.IV

Plotas su pertvaromis	52,13 m ²
Plotas be pertvarų	52,23 m ²
Balkonas	6.25 m ²
Kambariai	2
Aukštas	2
Kryptis	V

Privalumai

- Grindinis šildymas
- Taupus buto išlaikymas
- Lankstus buto išplanavimas
- Gamtos apsuptyje

Vieta aukšte:

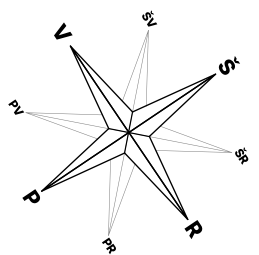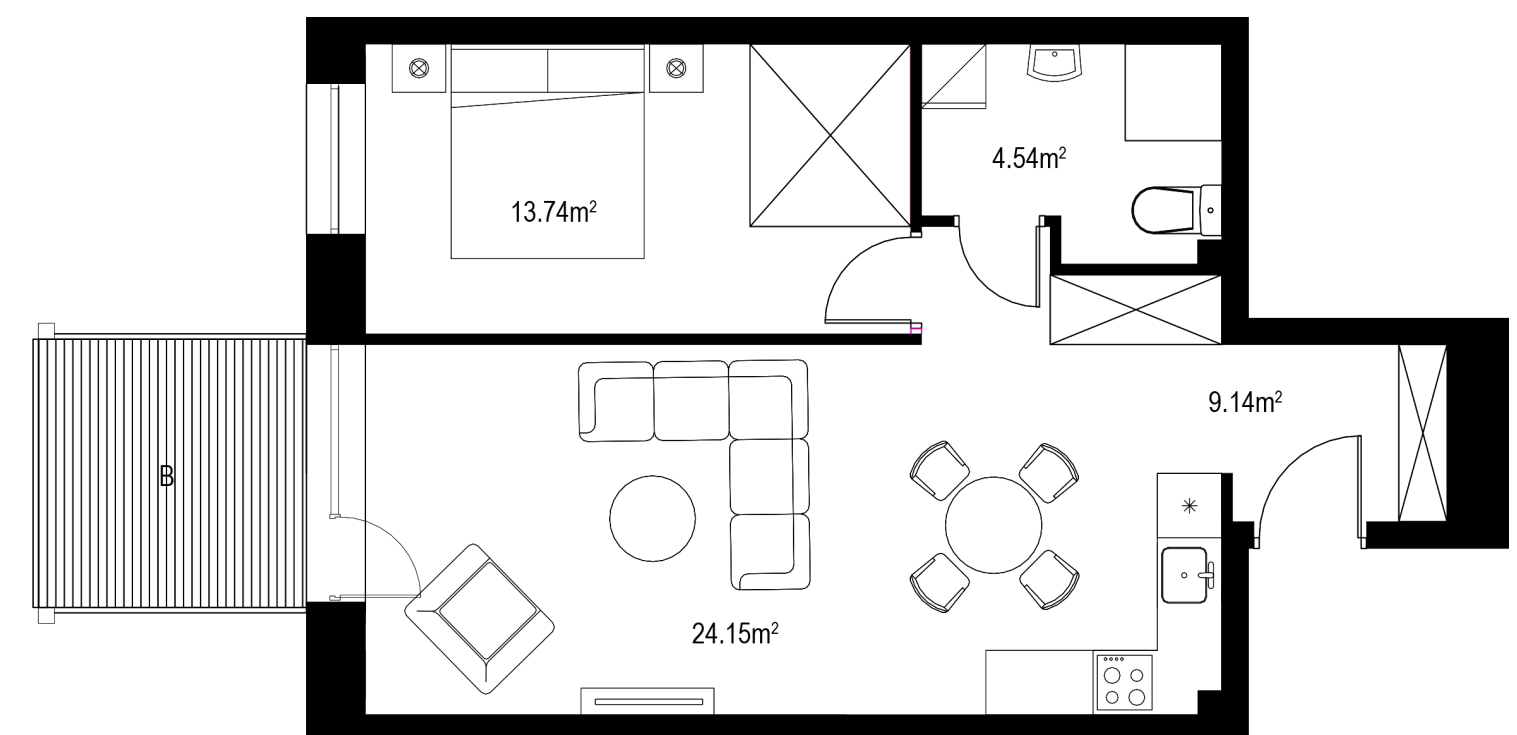

Susisiekite

+370 682 11050

www.elzeantakalnis.lt