



K2.4A.V

Plotas su pertvaromis	71,14 m ²
Plotas be pertvarų	74,46 m ²
Balkonas	6.25 m ²
Kambariai	3
Aukštas	4
Kryptis	Š-V

Privalumai

- Grindinis šildymas
- Taupus buto išlaikymas
- Lankstus buto išplanavimas
- Gamtos apsuptyje

Vieta aukšte:

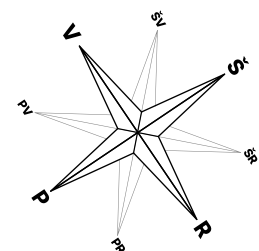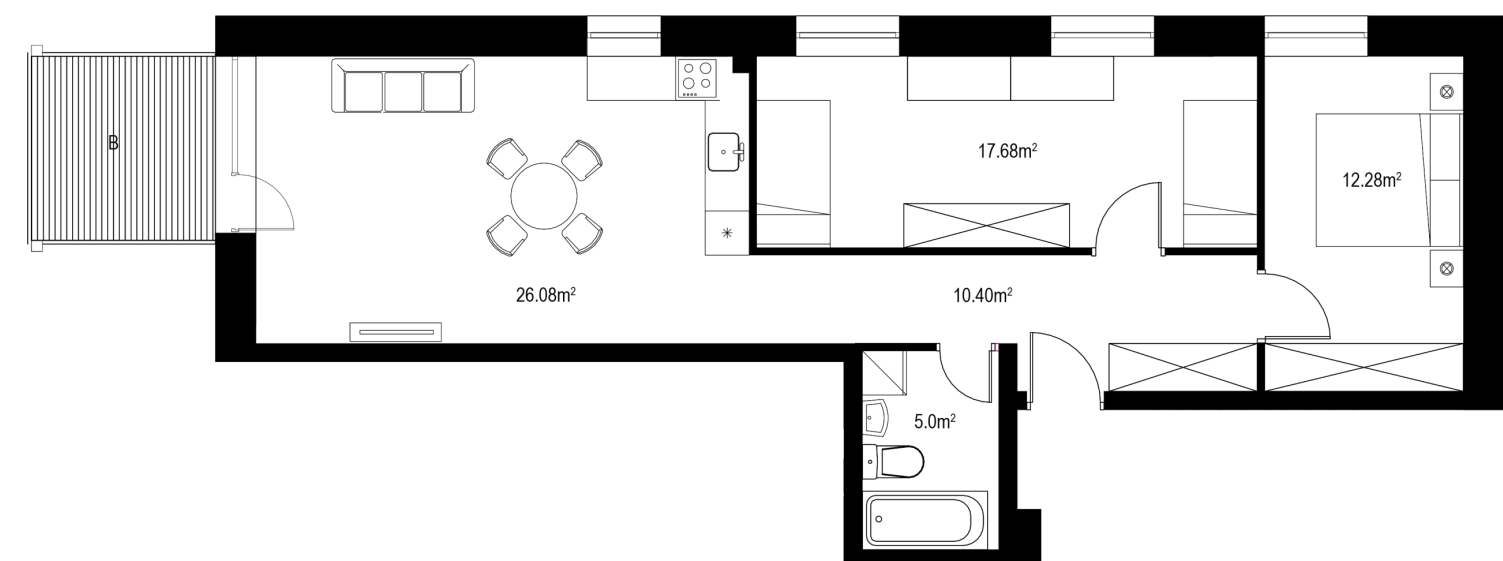

Susisiekite

+370 682 11050

www.elzeantakalnis.lt